




## STATO DEI LUOGHI

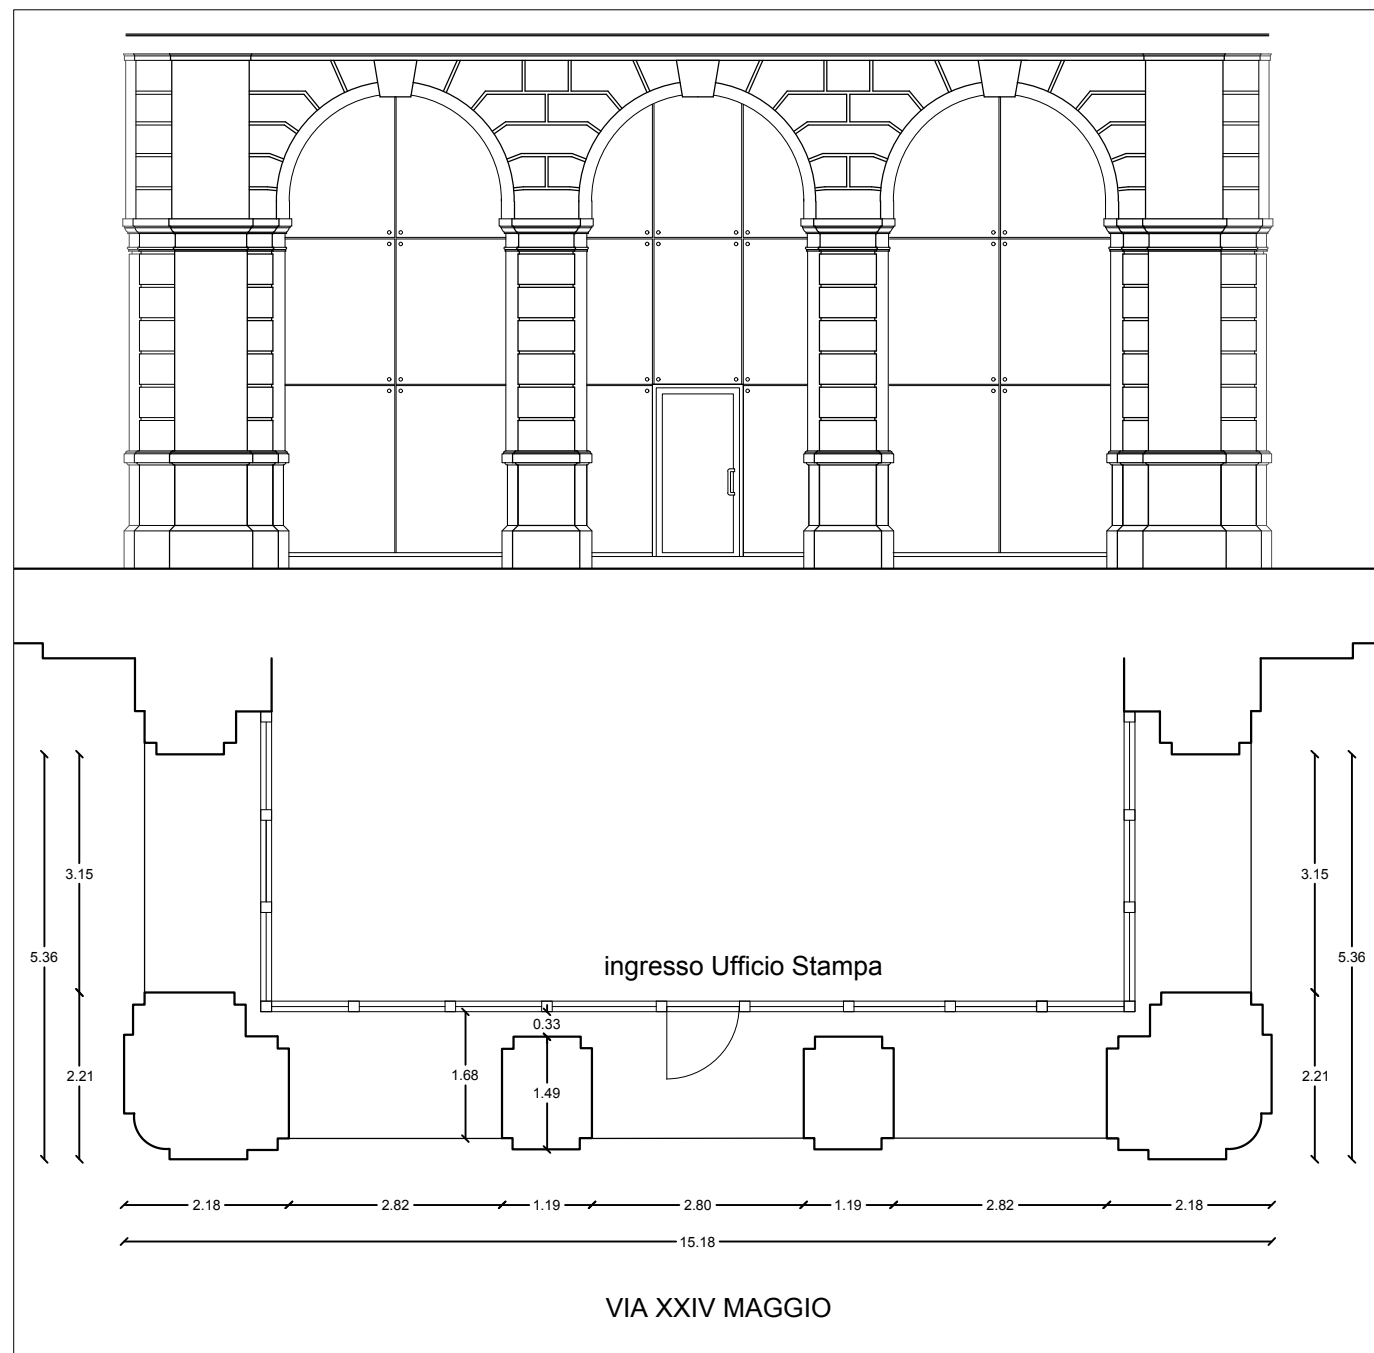

## PROGETTO

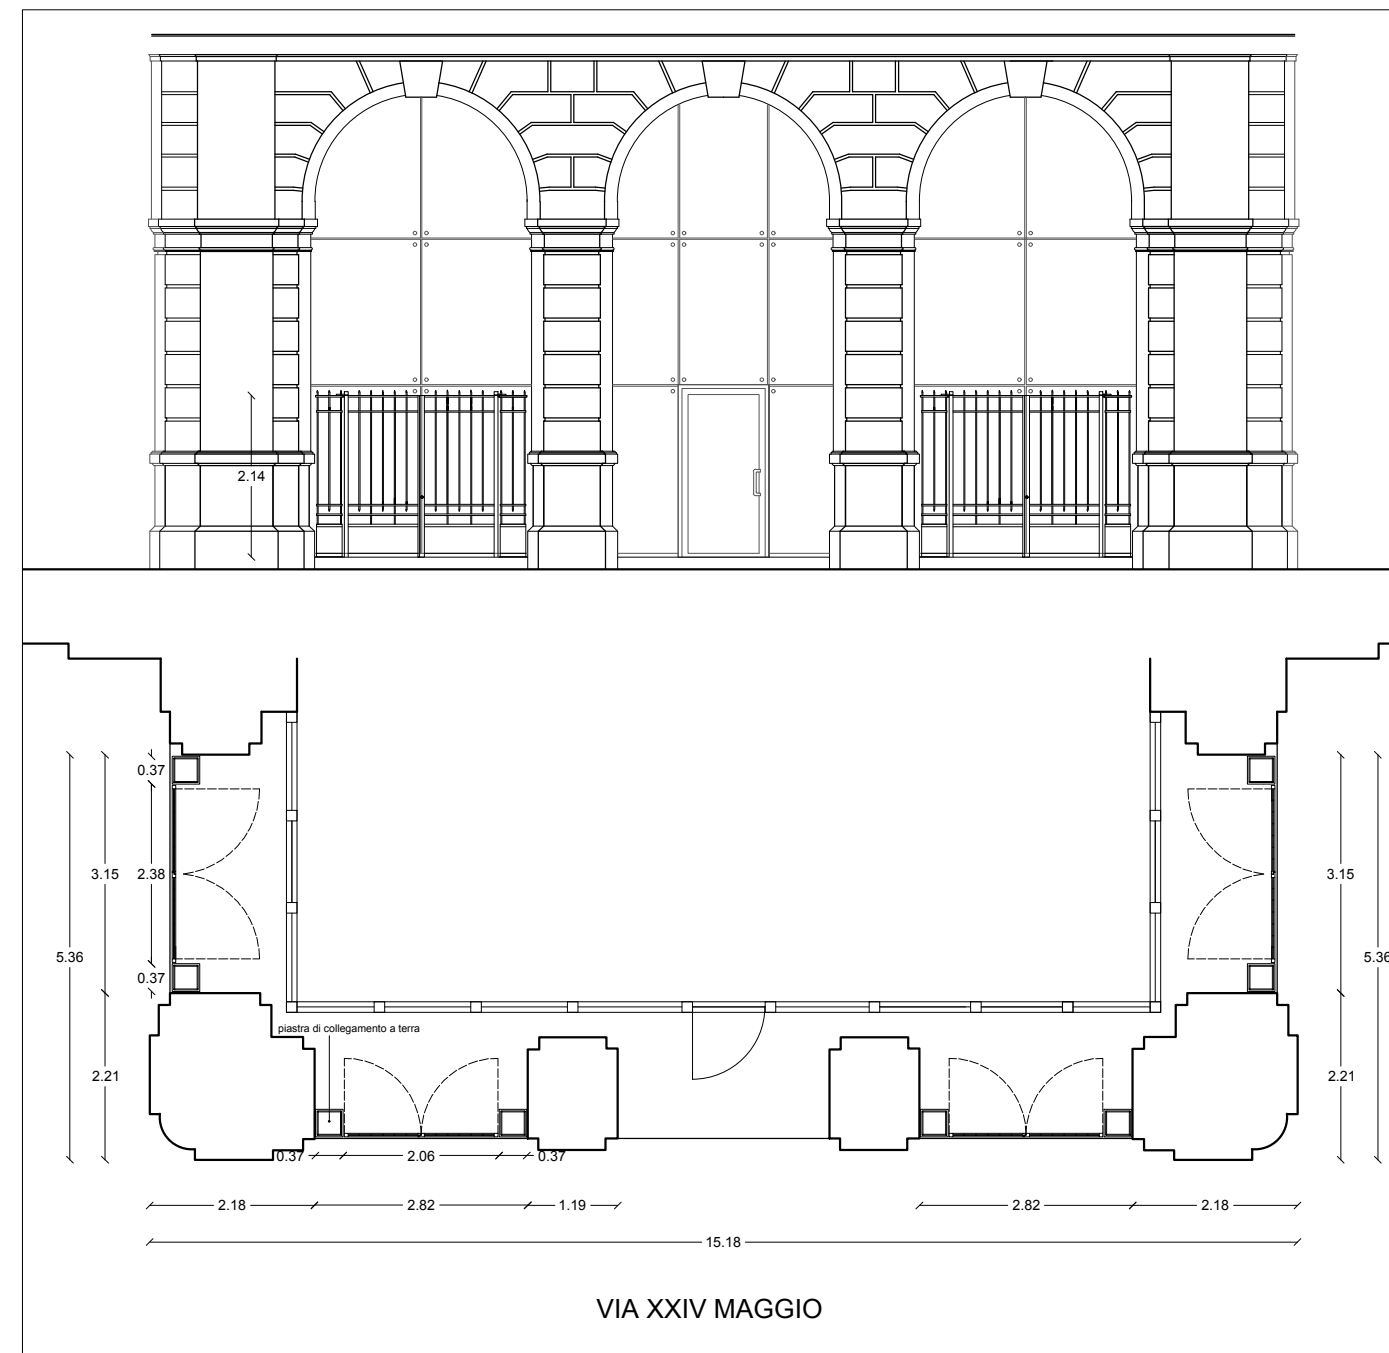

## Ubicazione dell'intervento

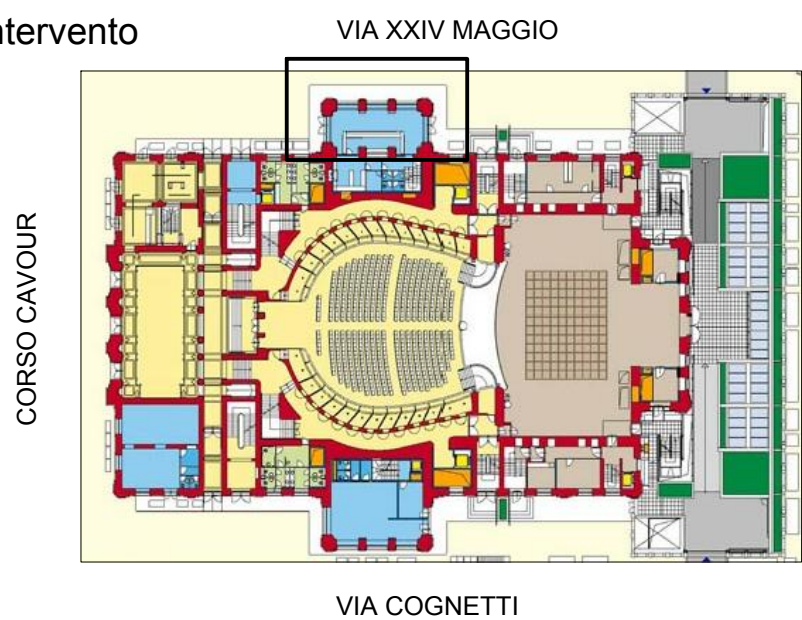

arch. **DANIELA EZIA BOSCIA**

Oggetto

**TEATRO PETRUZZELLI**  
**Installazione cancellate in ferro**

C.so Vittorio Emanuele n.20/A  
tel.: 080 990 9939- 346 702 6660

Data **15 febbraio 2018**

Scala **1:100** Tavola n. **1**

**SOLUZIONE PROGETTUALE PROPOSTA - revisione disegno cancellata**

A norma di legge il presente disegno non potrà essere riprodotto né consegnato a terzi né utilizzato per scopi diversi da quello di destinazione senza le debite autorizzazioni.