


STRALCIO A QUOTA +24.72 - PIANO GRATICCIA

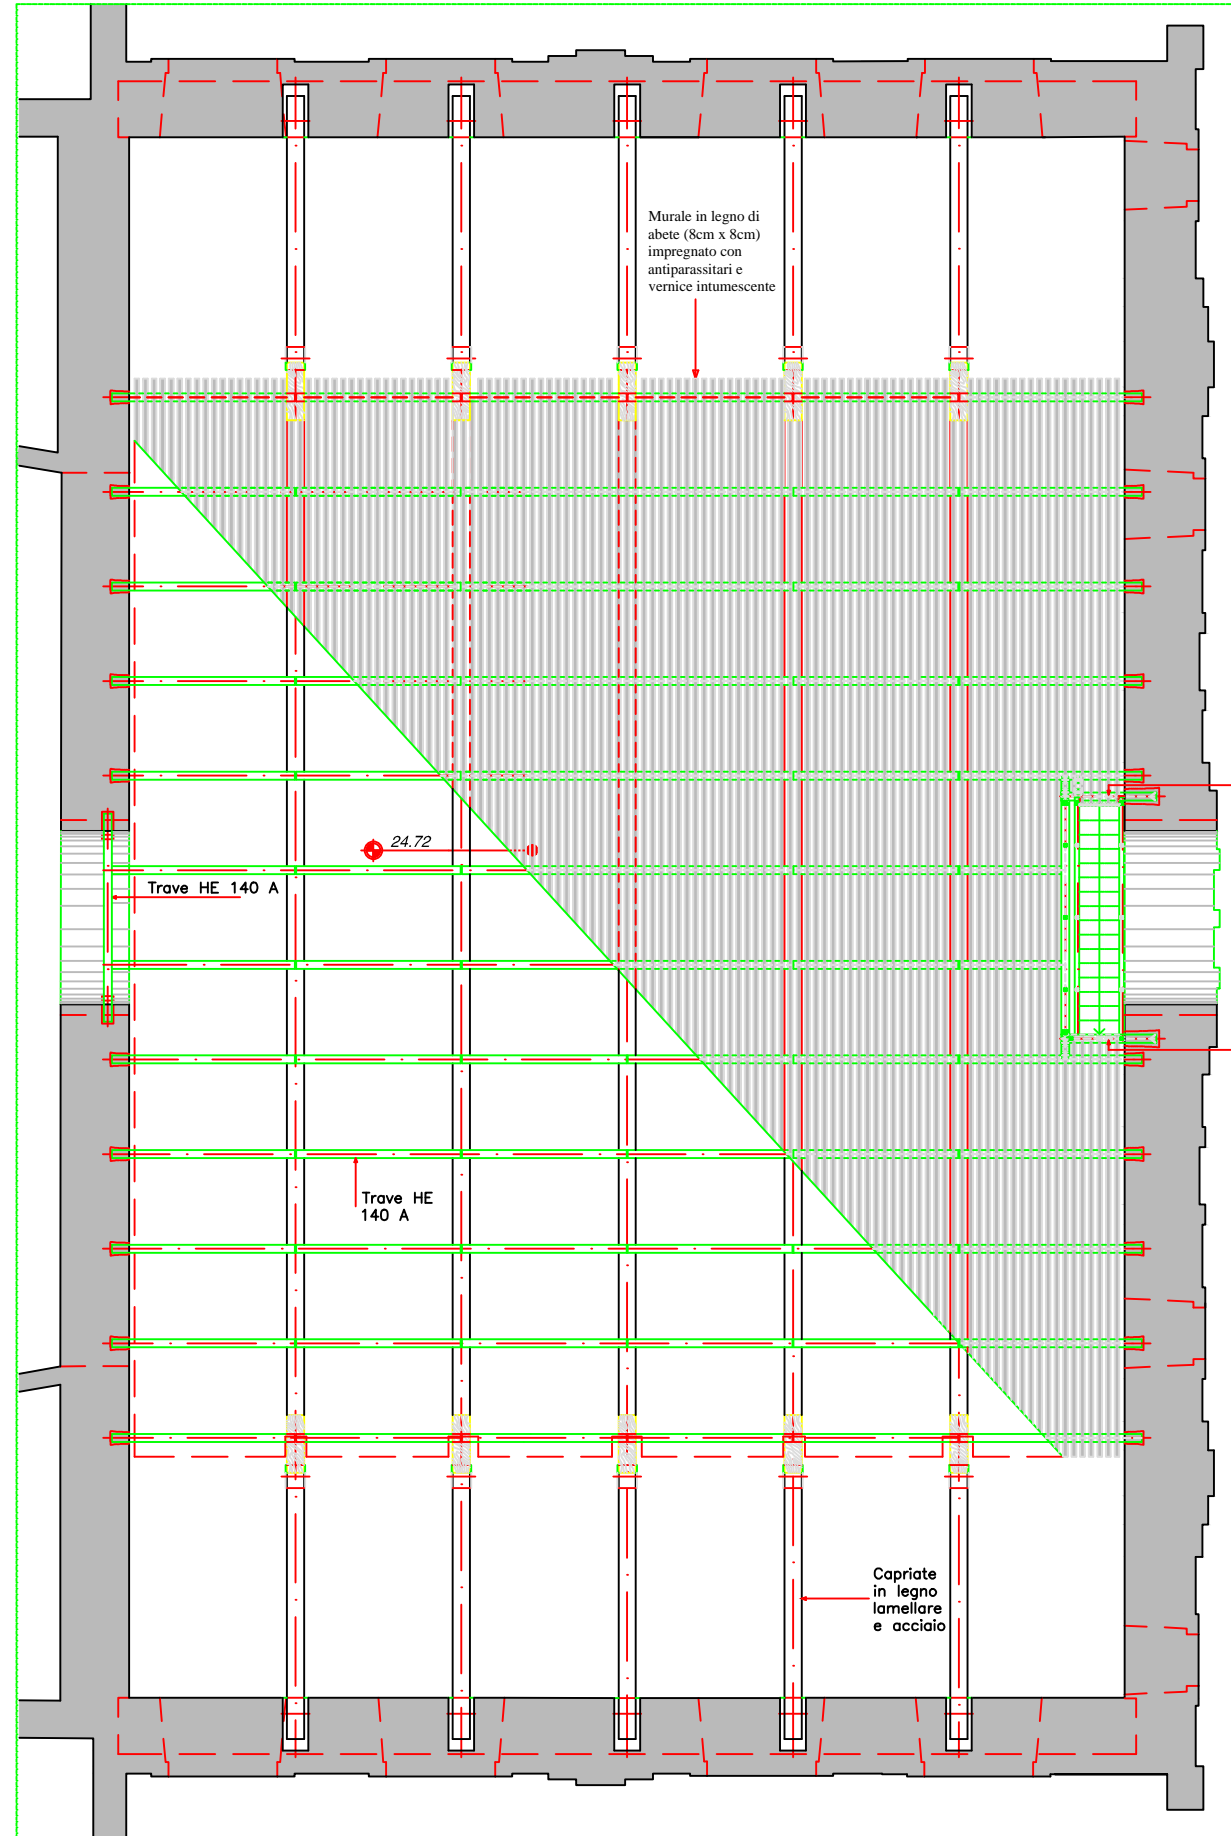

Murale in legno di abete (8cm x 8cm) impregnato con antiparassitari e vernice intumescente

Trave HE 140 A

Trave HE 140 A

Capriate in legno lamellare e acciaio

travette in profilo tubolare 60.3x4 e barra Ø20

puntone in profilo tubolare 60.3x4

24.72